


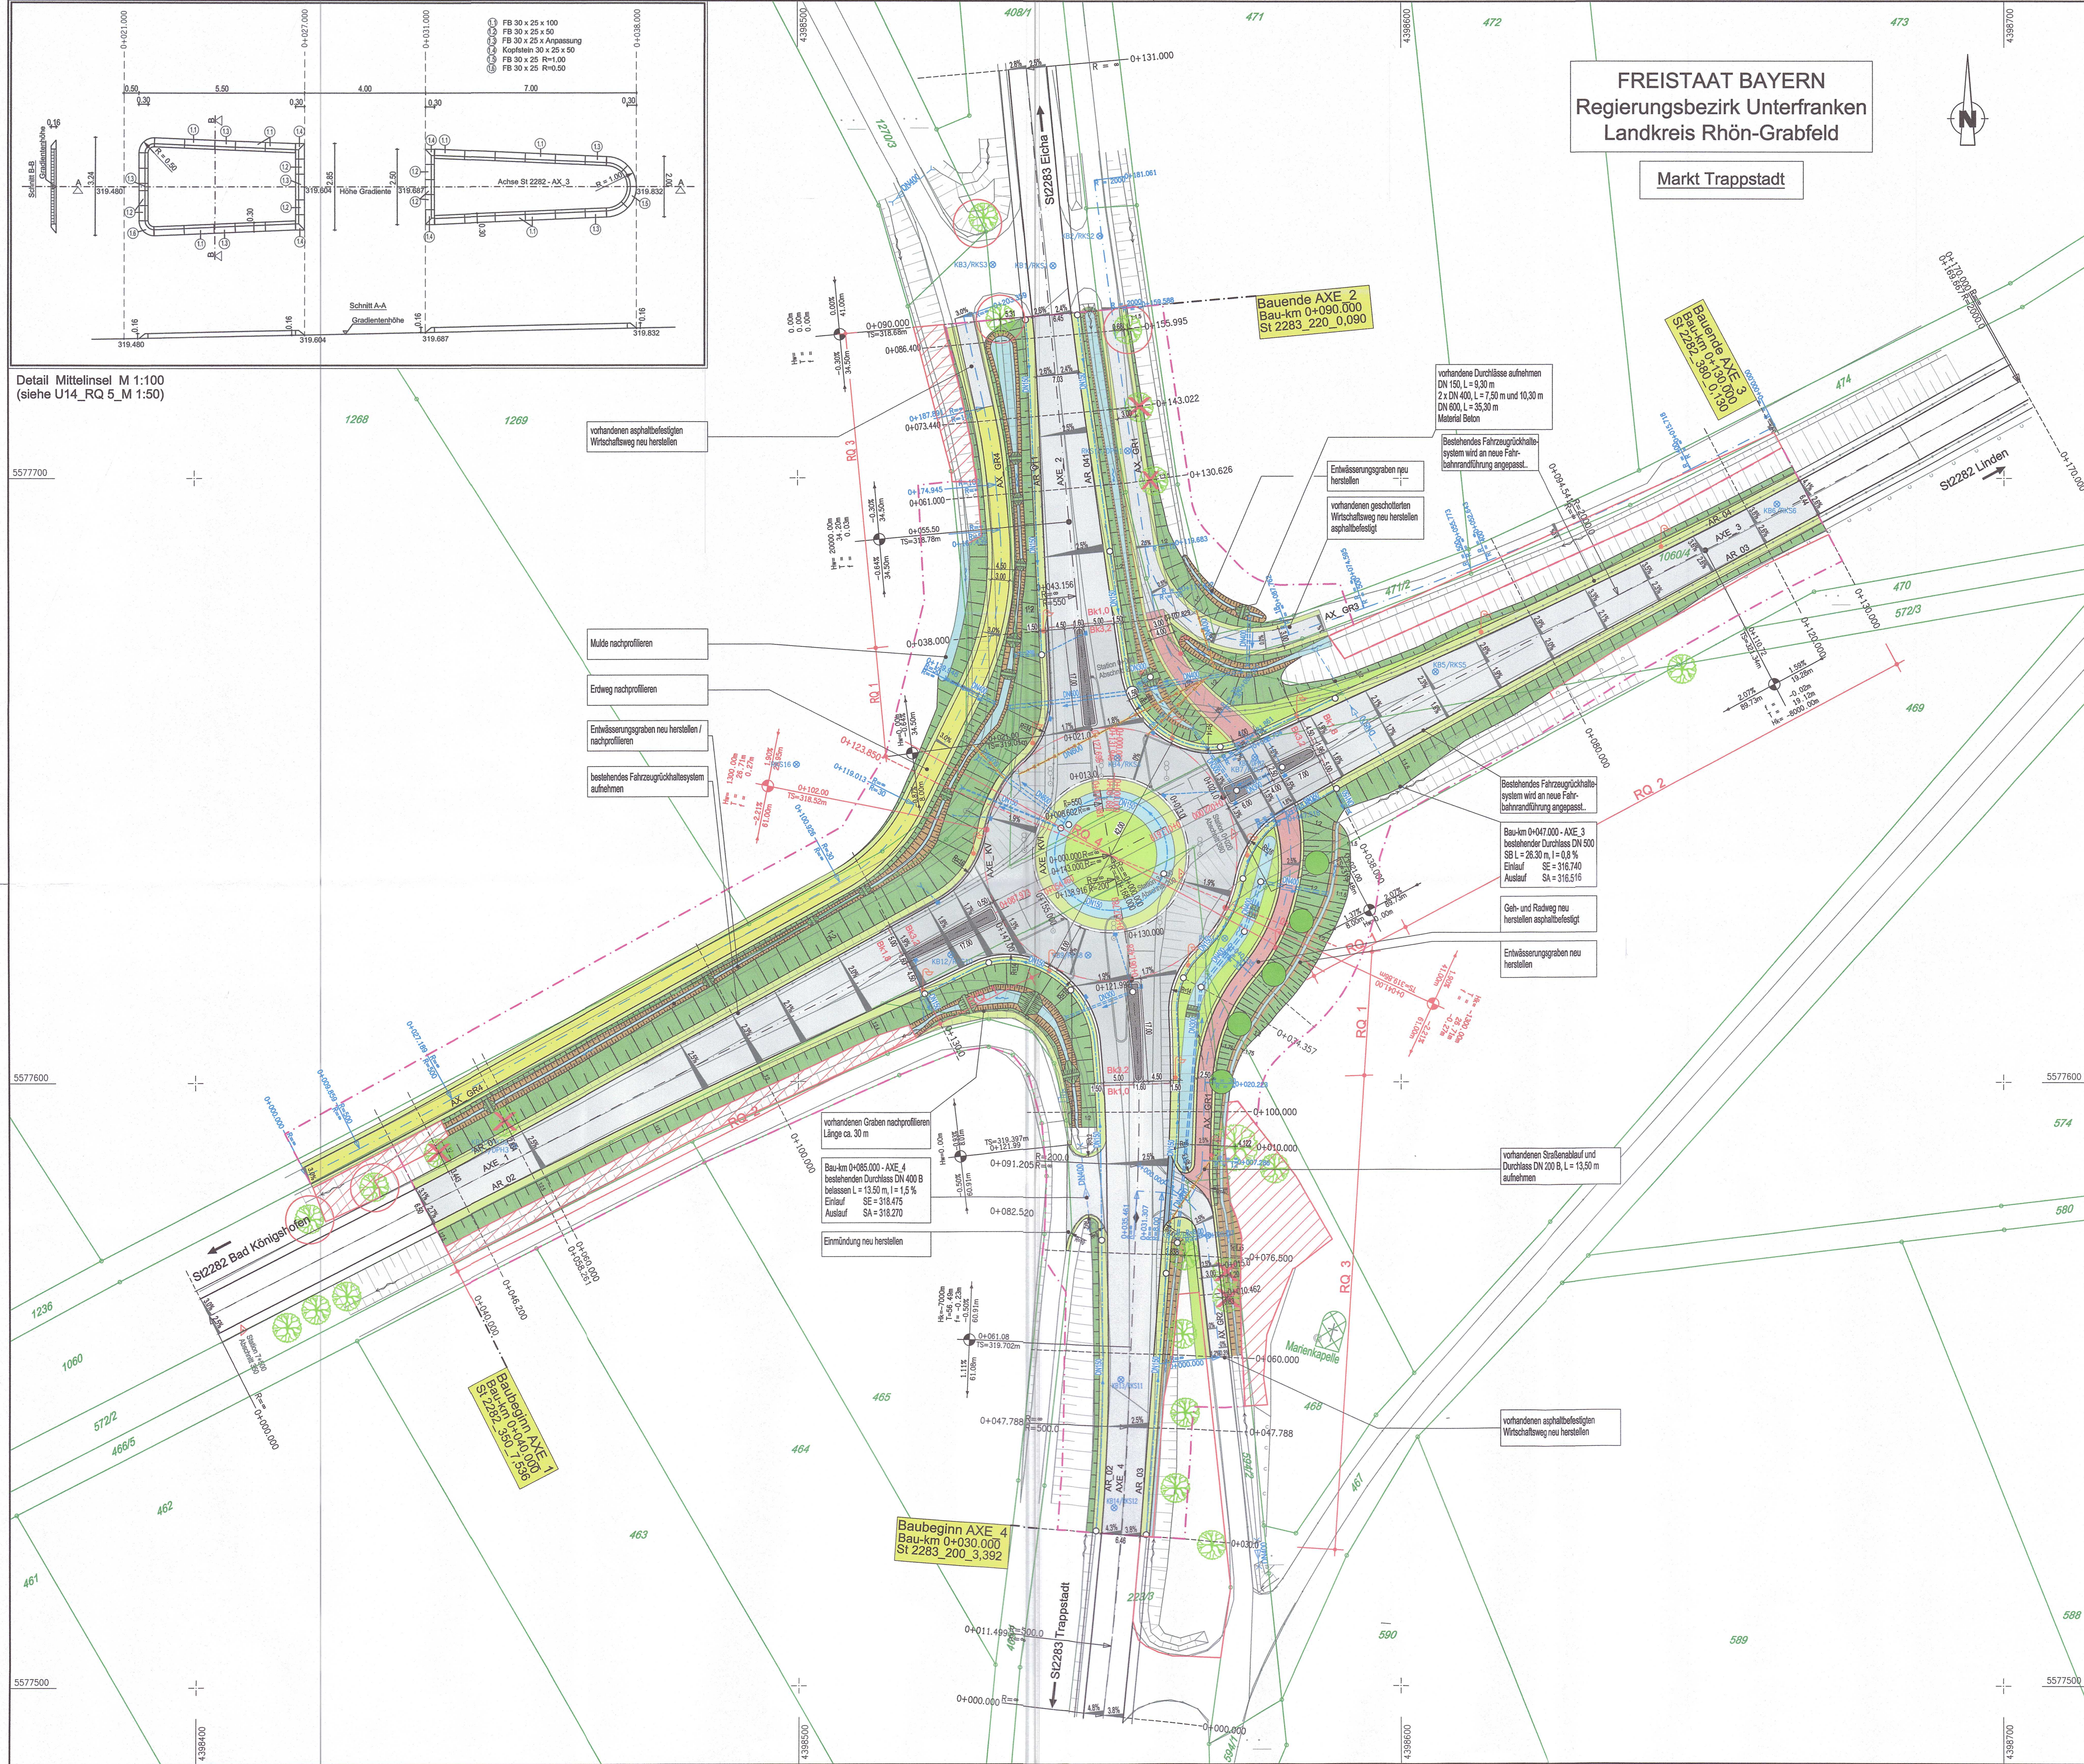

Detail Mittelinsel M 1:100
(siehe U14_RQ_5_M 1:50)

Zeichenerklärung

Planung:

- best. Einschnittböschung
- Einschnittböschung
- Mulde
- Fahrbahn
- Bankett
- Dammböschung
- best. Dammböschung
- Graben

Befestigungsarten:

- Grünfläche
- Weg asphaltbefestigt
- Geh- und Radweg
- Erdweg
- Pflasterrinne

Bestand:

- Vermessungsdaten aus Entwurfsvermessung
- Datenübernahme aus Kataster / Stadtgrundkarte
- Gebäudeumriss aus Kataster / Stadtgrundkarte
- Gemarkungsgrenze
- Flurstücksgrenze
- Gemarkungs- und Flurstücksnummer
- bestehender / zu rodender Baum

Sonstiges:

- Grenze der Belastungskategorie Fahrbahn
- Baufeldgrenze
- Tabulfäche/ Schutzzaun für Vegetation
- Baumpflanzung neu
- Bohrpunkte / Schürfe
- Kernbohrung
- Sondierung mit schwerer Rammsondierung
- Neigungsbrechpunkt Kreisverkehrsachse mit Angabe von Ausrundungshalbmesser, Längeneigung und Abstand zum nächsten Neigungsbrechpunkt
- Neigungsbrechpunkt Hauptachsen
- Gradientenbruchpunkt
- Gradientenstufpunkt
- Querneigung

Entwässerung:

geplant:

- Niederschlagswasserkanal mit Schacht
- Fließrichtung
- Nennweite
- Drainageleitung mind. DN150 mit Schacht aus Kunststoff-Teilschlepprohr mit Fließrichtung
- Straßenablauf 500x300 mit Anschlüsseleitung PP-MD DN150

weitere Leitungen/ Kabeltrassen

vorhanden: aufzunehmen: geplant:

- Durchlass
- Straßenleuchte 7,5 m LPH
- Geh- und Radwegleuchte 4,0 m LPH

Dieser Plan ist Bestandteil der

- Bewilligung (§ 9 WHG)
- Erlaubnis (§ 15 WHG)
- Planfeststellung (§ 67 WHG)
- Planfestlegung (§ 67 WHG)
- Anlagegenehmigung (§ 38 WHG i.V.m. Art. 20 BayWHG)
- Ausnahmsgenehmigung (§ 78 WHG)
- Rachtwegenehmigung (§ 51, 52, 53 Abs. 4 WHG)

Erteilt mit Bescheid vom 29. Okt. 2025

Bad Neustadt a. d. Saale, Landratsamt Rhön-Grabfeld i.A.

den 29. Okt. 2025

Abmessungen Kreisverkehr:

Außendurchmesser DA = 42 m
Innendurchmesser DI = 26 m
Fahrbahnbreite B = 8 m

Lagebezug: Gauß-Krüger (12°-Streifen)
Höhenbezug: DHHN 2016
Kilometrierung und Details Nebenachsen s. U 5/3 Deckenhöhenplan

Staatliches Bauamt Schweinfurt

Mainberger Straße 14
97422 Schweinfurt

Tel. 0971 2023-0, Fax 0971 2023-402, E-Mail: poststelle@bauamt-schweinfurt.de

IBGBB
PLANUNGSBÜRO FÜR TIEFBAU

Dipl.-Ing. (FH) Gabriele Becher
Schenkendorferstr. 28, 07548 Gera

Telefon: 0365 / 77 32 97 53
Fax: 0365 / 77 32 97 54
E-Mail: GBB.Becher@online.de

Nr.	Art der Änderung	Datum	Zeichen

Wasserrechtliche Behandlung

Staatliches Bauamt Schweinfurt

Straße / Abschn.-Nr. / Station: St 2282_380_0,130 bis St 2283_220_0,090
Straßen / Abschn.-Nr. / Station: St 2283_200_3,392 bis St 2283_220_0,090
PROJUS-Nr.:

St 2282
Kreisverkehrsplatz nördlich Trappstadt

aufgestellt:
Staatliches Bauamt Schweinfurt

Rott, Baudirektor
Schweinfurt, den 30.01.2023

Unterlage / Blatt-Nr.: 5 / 1
Lageplan

Maßstab: 1 : 500