


Straßenquerschnitt - RQ 1
Bereich Fahrbahnteiler

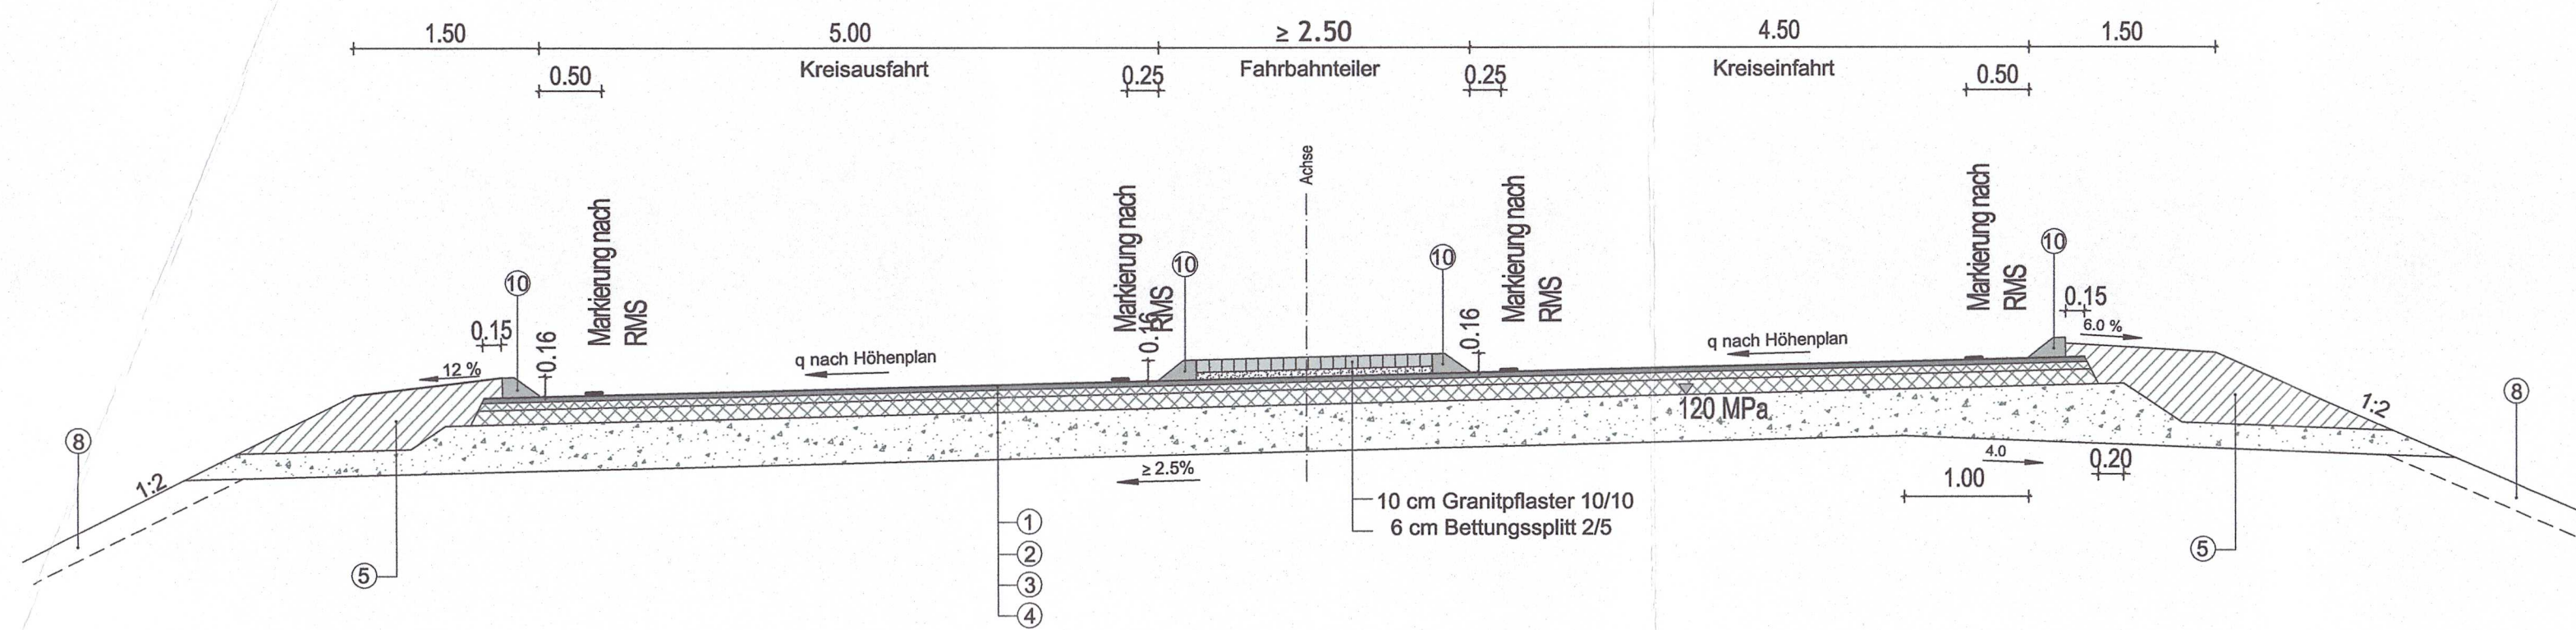

Straßenbau -
Kreisfahrbahn

Fahrbahnaufbau gemäß RStO 12, Bk3.2 / Tafel 1, Zeile 1


- 4,0 cm Asphaltdeckschicht AC 11 DS, Bindemittel 25/55-55
- 6,0 cm Asphaltbinderschicht AC 16 BS, Bindemittel 25/55-55
- 12,0 cm Asphalttragschicht AC 32 TS, Bindemittel 50/70
- 38,0 cm Frostschuttschicht 0/56

60,0 cm Gesamtaufbau

- standfestes Material
- 20 cm Oberbodenbedeckung
- Flachbordstein FB 30/25 mit integrierten Reflektoren (Flachbordstein wird aufgelegt)

Bei Bedarf ist der Untergrund unter dem Planum zu verfestigen.

Straßenquerschnitt - RQ 2
St 2282 Bad Königshofen - Linden
(AXE_1 und AXE_3)

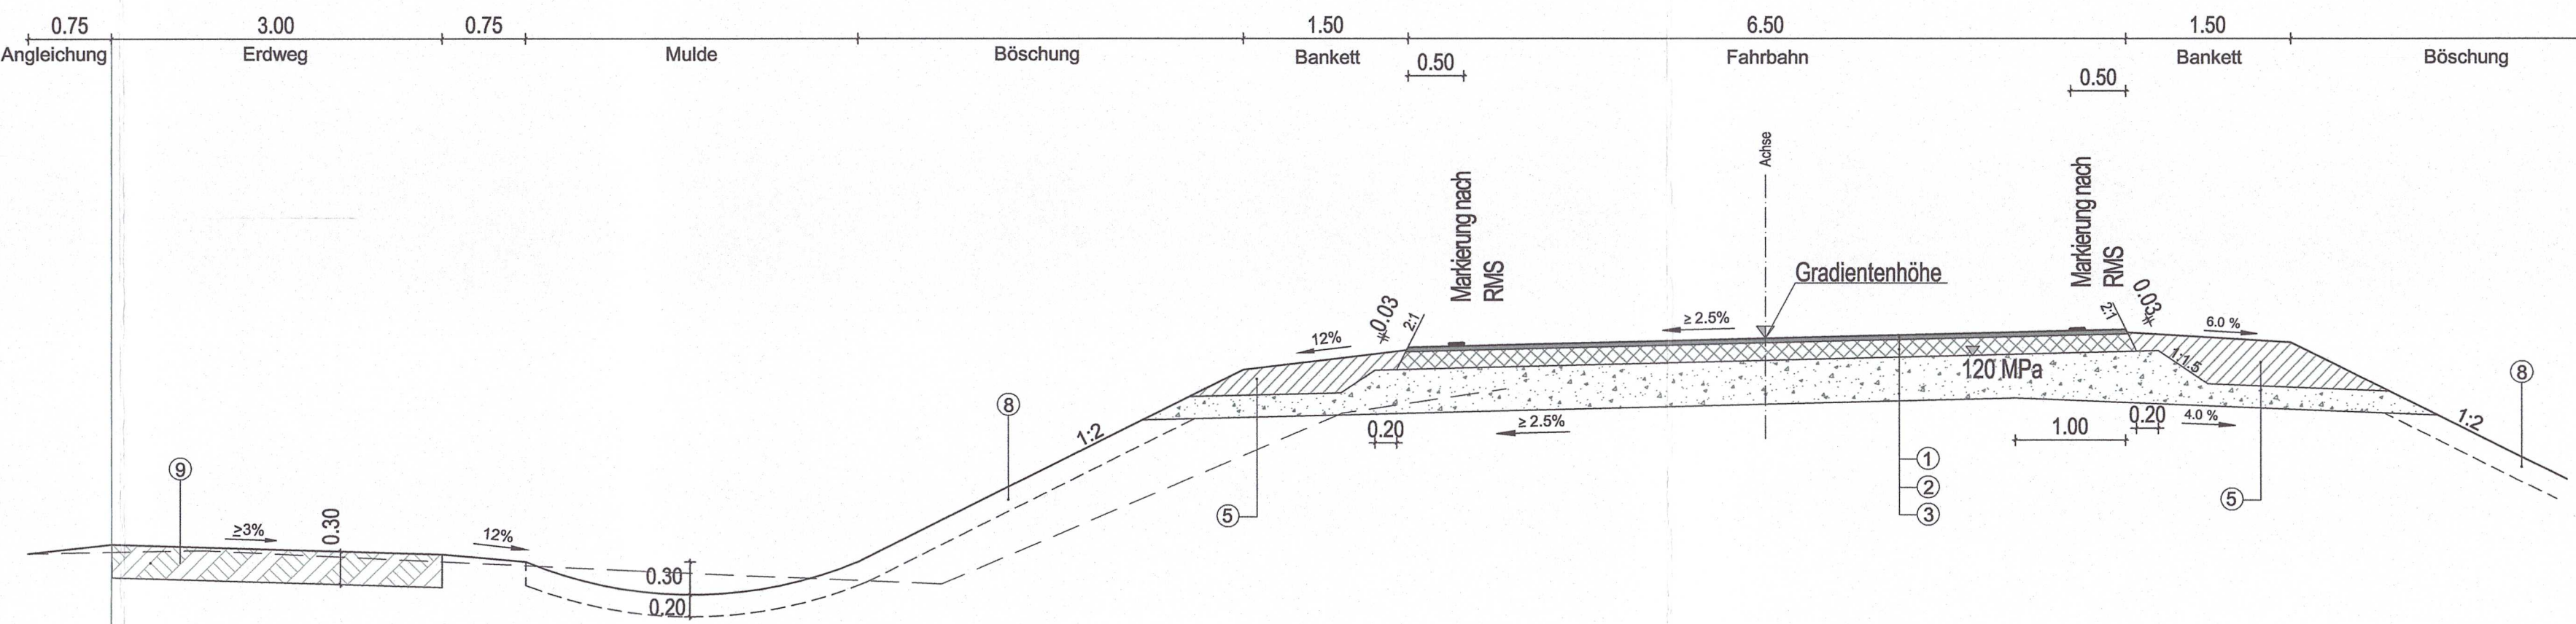

Straßenbau -
St 2282

Fahrbahnaufbau gemäß RStO 12, Bk1.8 / Tafel 1, Zeile 1


- 4,0 cm Asphaltdeckschicht AC 11 DN, Bindemittel 50/70
- 16,0 cm Asphalttragschicht AC 32 TN, Bindemittel 50/70
- 40,0 cm Frostschuttschicht 0/56

60,0 cm Gesamtaufbau

- standfestes Material
- 20 cm Oberbodenbedeckung

Bei Bedarf ist der Untergrund unter dem Planum zu verfestigen.

Straßenquerschnitt - RQ 3
St 2283 Trappstadt - Eichla
(AXE_2 und AXE_4)

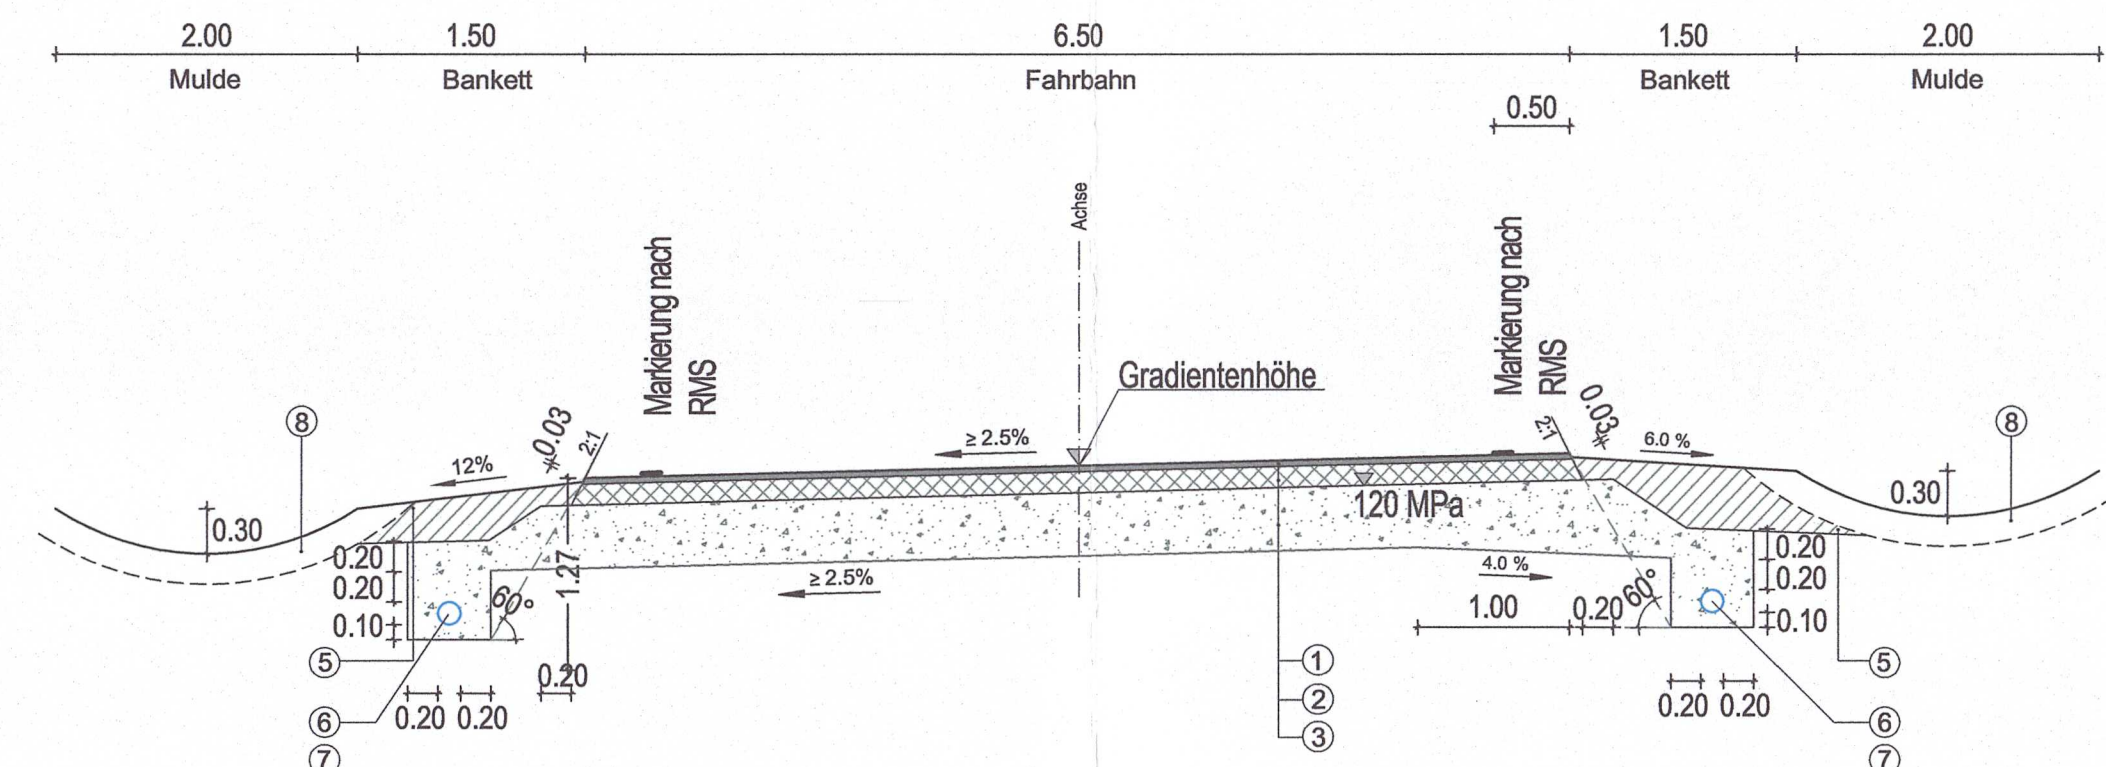

Straßenbau -
St 2283

Fahrbahnaufbau gemäß RStO 12, Bk1.0 / Tafel 1, Zeile 1

- 4,0 cm Asphaltdeckschicht AC 11 DN, Bindemittel 50/70
- 14,0 cm Asphalttragschicht AC 32 TN, Bindemittel 70/100
- 42,0 cm Frostschuttschicht 0/56


60,0 cm Gesamtaufbau

- standfestes Material
- Sickerstrang mit Kunststofflecksicherrohr DN 150
- Verfüllung der Leitungszone mit Kies 5/16 gemäß RAS-EW Ausgabe 2005
- Ausbildung der Mulde nach RAS-EW, Ausgabe 2005
- 20 cm Oberbodenbedeckung

Bei Bedarf ist der Untergrund unter dem Planum zu verfestigen.

Dieser Plan ist Bestandteil der
☒ Entwurf (S 6 WVG) ☐ Anlagengenehmigung (S 36 WVG i.V.m. Art. 20 BayWG)
☒ Freigabe (S 15 WVG) ☐ Auslastungsgenehmigung (S 78 WVG)
☐ Flächeneintragung (S 67 WVG) ☐ Flächeneintragung (S 61, S 62, Abs. 4 WVG)
☐ Flächeneintragung (S 67 WVG) ☐ Flächeneintragung (S 61, S 62, Abs. 4 WVG)
Erteilt mit Bescheid vom 29. Okt. 2025, 17:22:23, 17:23:17
Bad Neustadt a. d. Saale, Landratsamt Bad Neustadt a. d. Saale
den 29. Okt. 2025, 17:22:23, 17:23:17
S. Schmitt-Schmitt

Straßenquerschnitt - RQ 4
Kreisfahrbahn - Bereich zwischen AXE_KV, Bau-km 0+070 bis 0+115

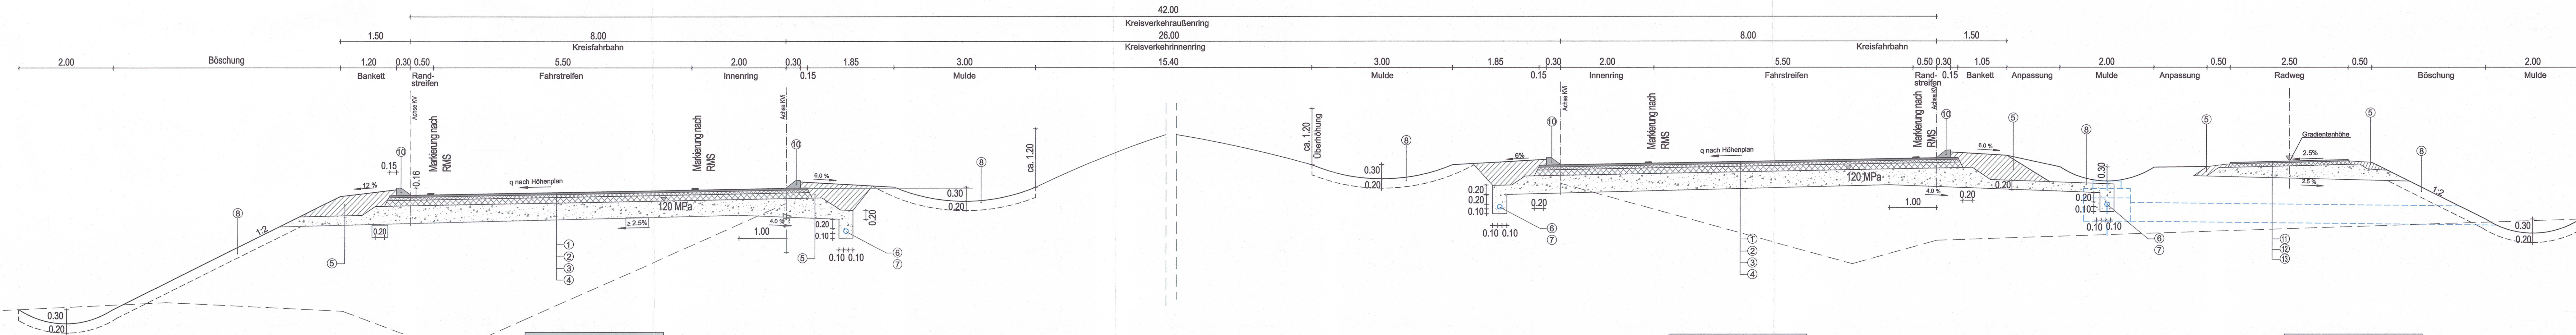

Straßenbau -
Kreisfahrbahn

Fahrbahnaufbau gemäß RStO 12, Bk3.2 / Tafel 1, Zeile 1


- 4,0 cm Asphaltdeckschicht AC 11 DS, Bindemittel 25/55-55
- 6,0 cm Asphaltbinderschicht AC 16 BS, Bindemittel 25/55-55
- 12,0 cm Asphalttragschicht AC 32 TS, Bindemittel 50/70
- 38,0 cm Frostschuttschicht 0/56

60,0 cm Gesamtaufbau

- standfestes Material
- Sickerstrang mit Kunststofflecksicherrohr DN 150
- Verfüllung der Leitungszone mit Kies 5/16 gemäß RAS-EW Ausgabe 2005
- Ausbildung der Mulde nach RAS-EW, Ausgabe 2005
- 20 cm Oberbodenbedeckung
- Flachbordstein FB 30/25 mit integrierten Reflektoren (Flachbordstein wird aufgelegt)

Bei Bedarf ist der Untergrund unter dem Planum zu verfestigen.

Straßenquerschnitt - RQ 4
Kreisfahrbahn - Bereich zwischen AXE_KV, Bau-km 0+000 bis 0+050

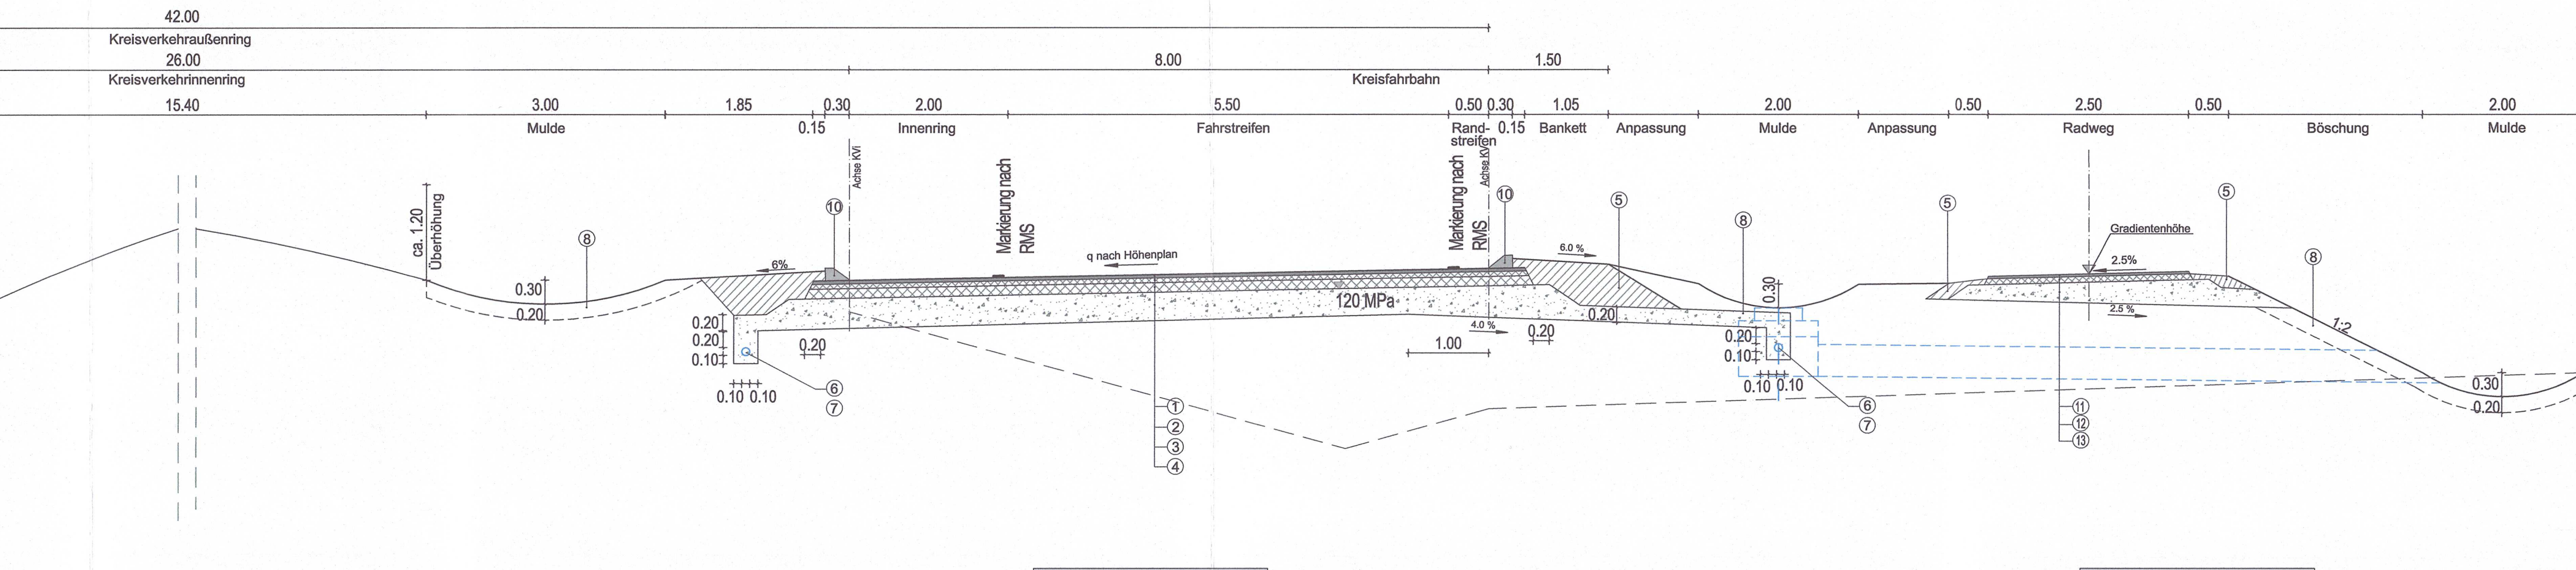

Straßenbau -
Kreisfahrbahn

Fahrbahnaufbau gemäß RStO 12, Bk3.2 / Tafel 1, Zeile 1

- 4,0 cm Asphaltdeckschicht AC 11 DS, Bindemittel 25/55-55
- 6,0 cm Asphaltbinderschicht AC 16 BS, Bindemittel 25/55-55
- 12,0 cm Asphalttragschicht AC 32 TS, Bindemittel 50/70
- 38,0 cm Frostschuttschicht 0/56

60,0 cm Gesamtaufbau

- standfestes Material
- Sickerstrang mit Kunststofflecksicherrohr DN 150
- Verfüllung der Leitungszone mit Kies 5/16 gemäß RAS-EW Ausgabe 2005
- Ausbildung der Mulde nach RAS-EW, Ausgabe 2005
- 20 cm Oberbodenbedeckung
- Flachbordstein FB 30/25 mit integrierten Reflektoren (Flachbordstein wird aufgelegt)

Bei Bedarf ist der Untergrund unter dem Planum zu verfestigen.

Aufbau -
Geh- und Radweg

Aufbau gemäß RStO 12, Tafel 6, Zeile 2

- 2,5 cm Asphaltbeton AC 5 DL, Bindemittel 70/100
- 8,0 cm Asphalttragschicht AC 22 TN, Bindemittel 70/100
- 19,5 cm Frostschuttschicht 0/56

30,0 cm Gesamtaufbau

Bei Bedarf ist der Untergrund unter dem Planum zu verfestigen.

Im wasserrechtlichen Verfahren geprüft.
AMTLICHER SACHVERSTÄNDIGER
WASSERWIRTSCHAFTSAMT BAD KISSINGEN
17. Juni 2025
Datum
Name

Lagebezug: Gauß-Krüger (12°-Streifen)
Höhenbezug: DIN 116

IBGBB PLANUNGSBÜRO FÜR TIEFBAU Dipl.-Ing. (FH) Gabriele Bechler Schenkenhofstr. 28, 07548 Gera Telefon: 0365 / 77 32 97 53 Fax: 0365 / 77 32 97 54 E-Mail: GBB.Bechler@online.de		Projekt: S2019_1	Datum: 10.12.2022	Zeichen: Bechler
bearbeitet: 10.12.2022		gezeichnet: 10.12.2022	Fuhrmann	Bechler
geprüft: 10.12.2022		geprüft: 10.12.2022	Bechler	

Staatliches Bauamt Schweinfurt		bearbeitet: 10.12.2022	gezeichnet: 10.12.2022	geprüft: 10.12.2022
Mainberger Straße 14 97422 Schweinfurt		PSP Nr.: 10.12.2022	Projekt: 10.12.2022	Bechler
Tel. 0931/355-0, Fax 0931/355-400, E-Mail: poststelle@stbaw.schweinfurt.de				

Nr.	Art der Änderung	Datum	Zeichen

Wasserrechtliche Behandlung

Straßenbauverwaltung Freistaat Bayern		Unterlage / Blatt-Nr.: 14.1 / 1
Staatliches Bauamt Schweinfurt		Straßenquerschnitte RQ 1 bis RQ 4
Straße / Abschn.-Nr. / Station: St 2282, 250 + 538 bis St 2282, 280 + 130 Straße / Abschn.-Nr. / Station: St 2283, 200 + 362 bis St 2283, 220 + 060		Maßstab: 1 : 50
PROJ.-Nr.:		

St 2282 Kreisverkehrsplatz nördlich Trappstadt	
aufgestellt: Staatliches Bauamt Schweinfurt Rott, Bauleiter Schweinfurt, den 30.01.2023	