



← St2282 nach Bad Königshofen

Höhenplan St 2282 - AXE_1

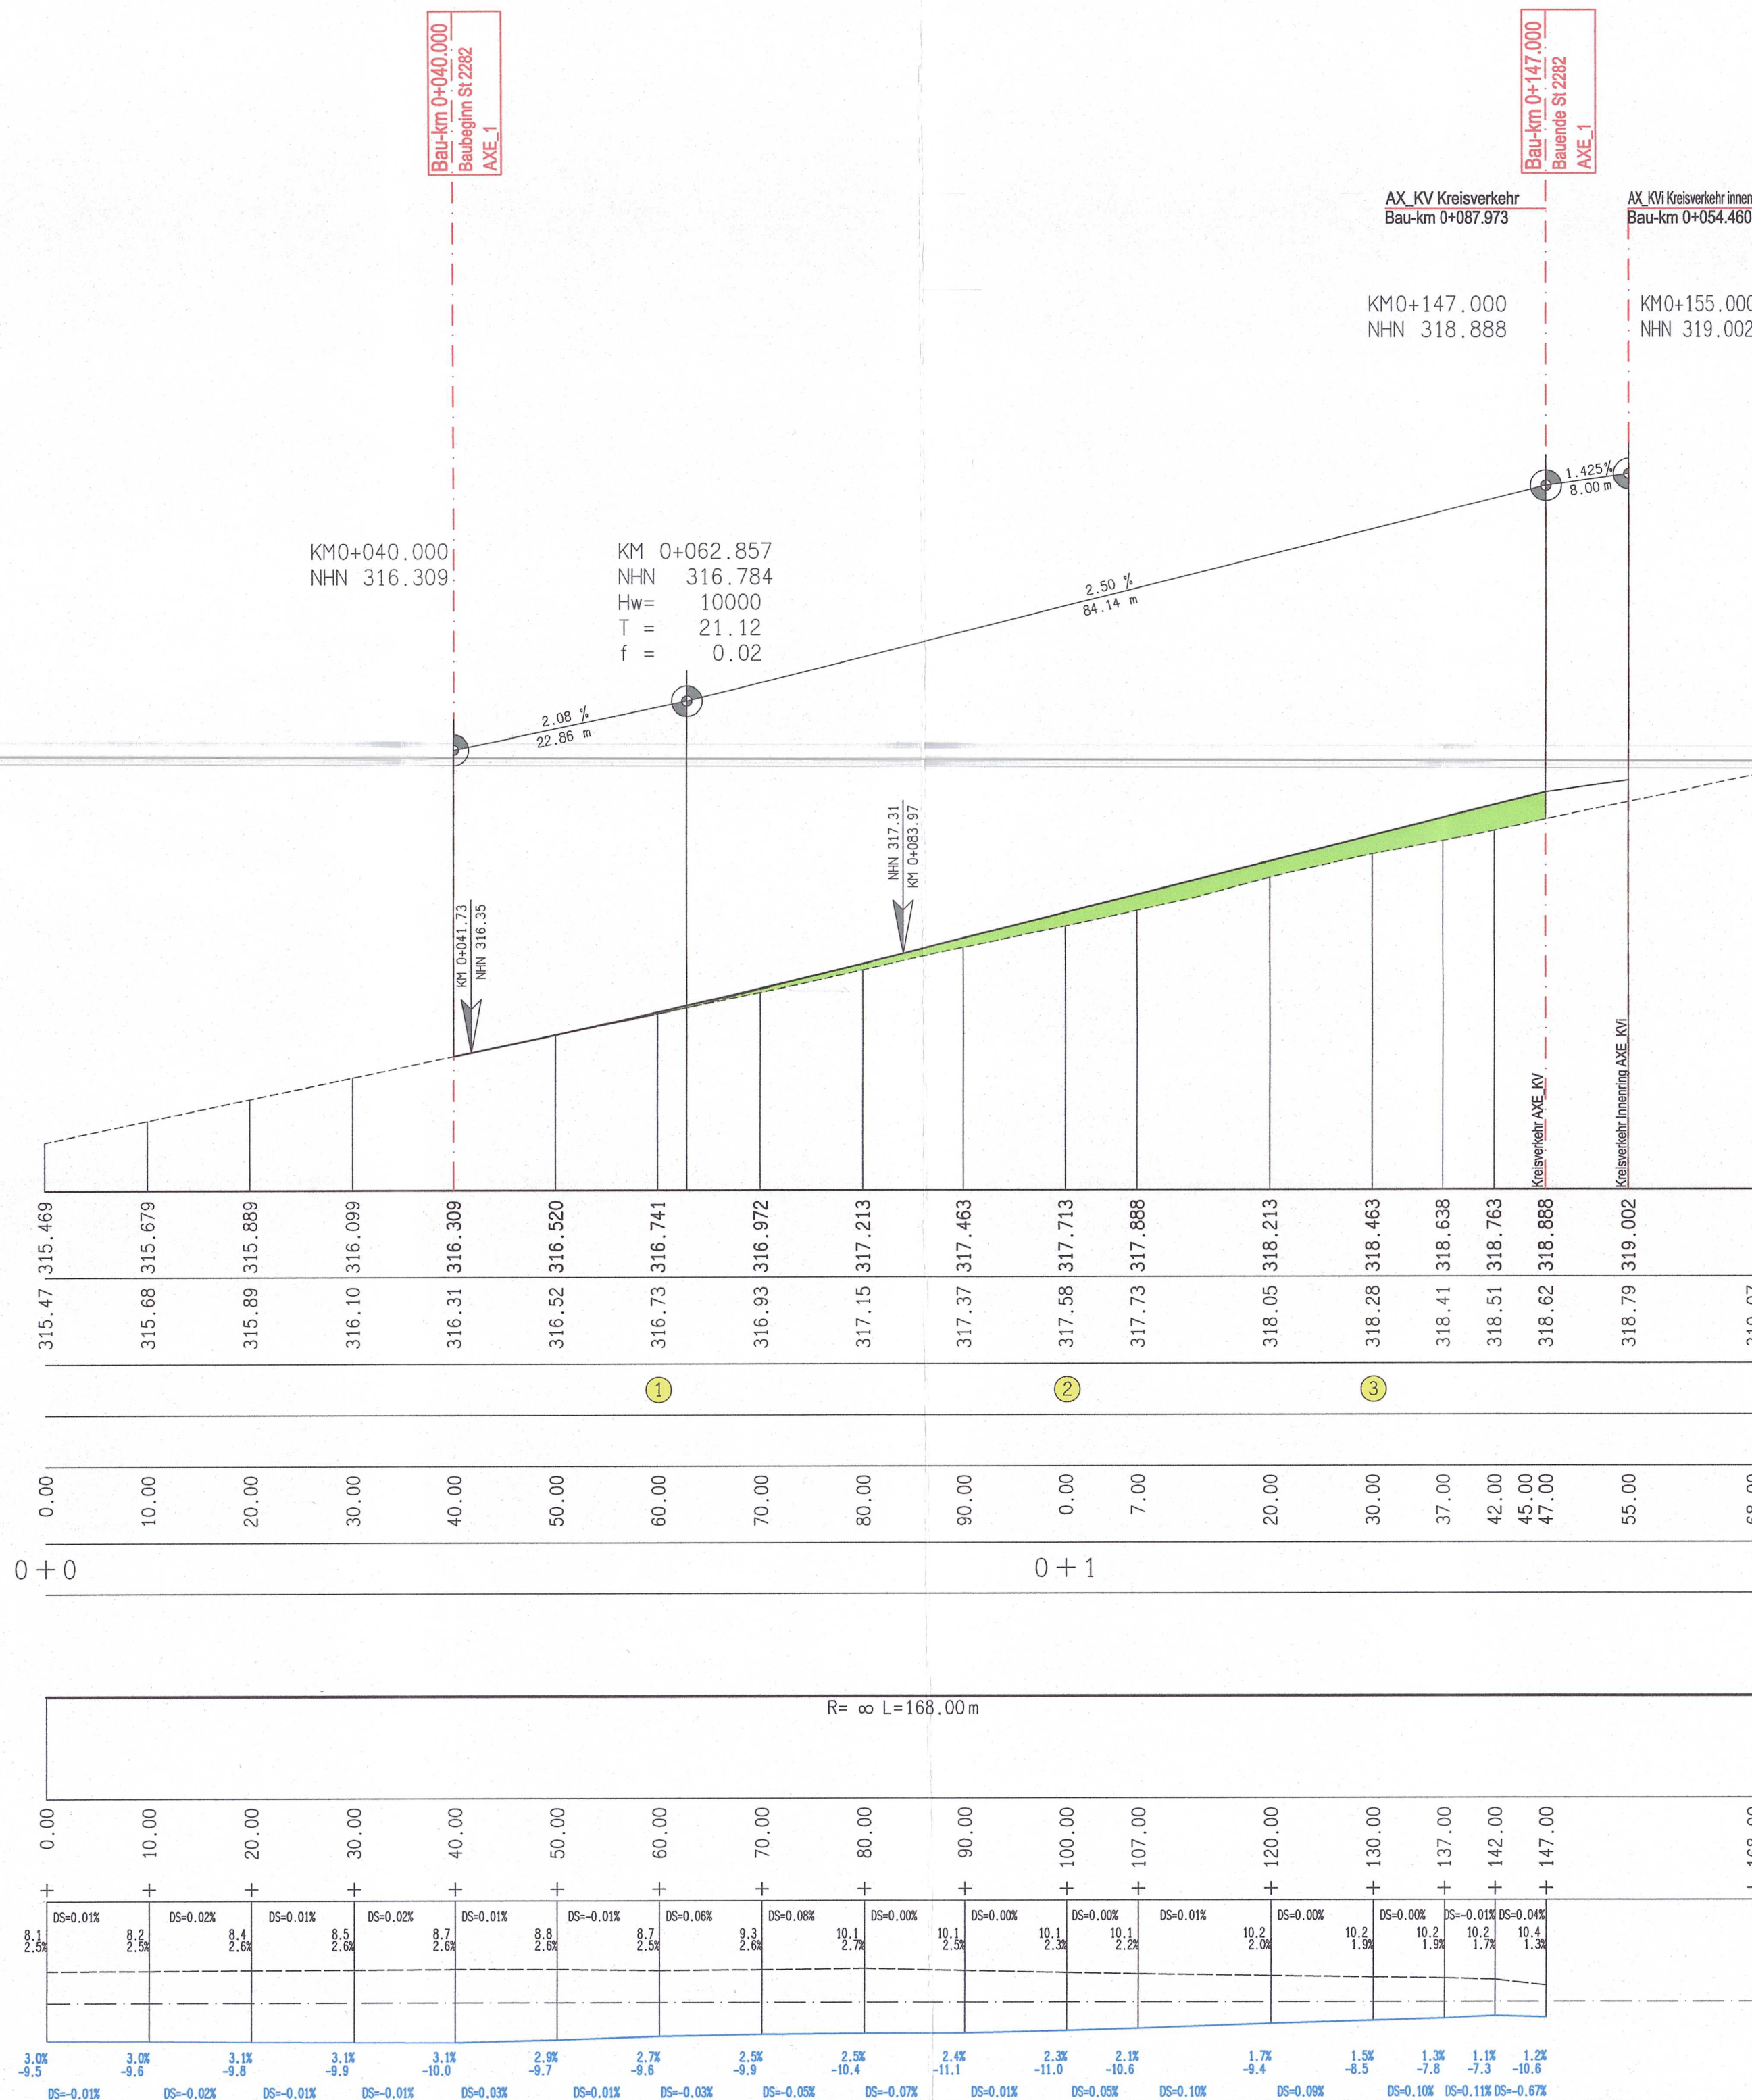

Höhenplan St 2282 - AXE_3

St2282 nach Linden →

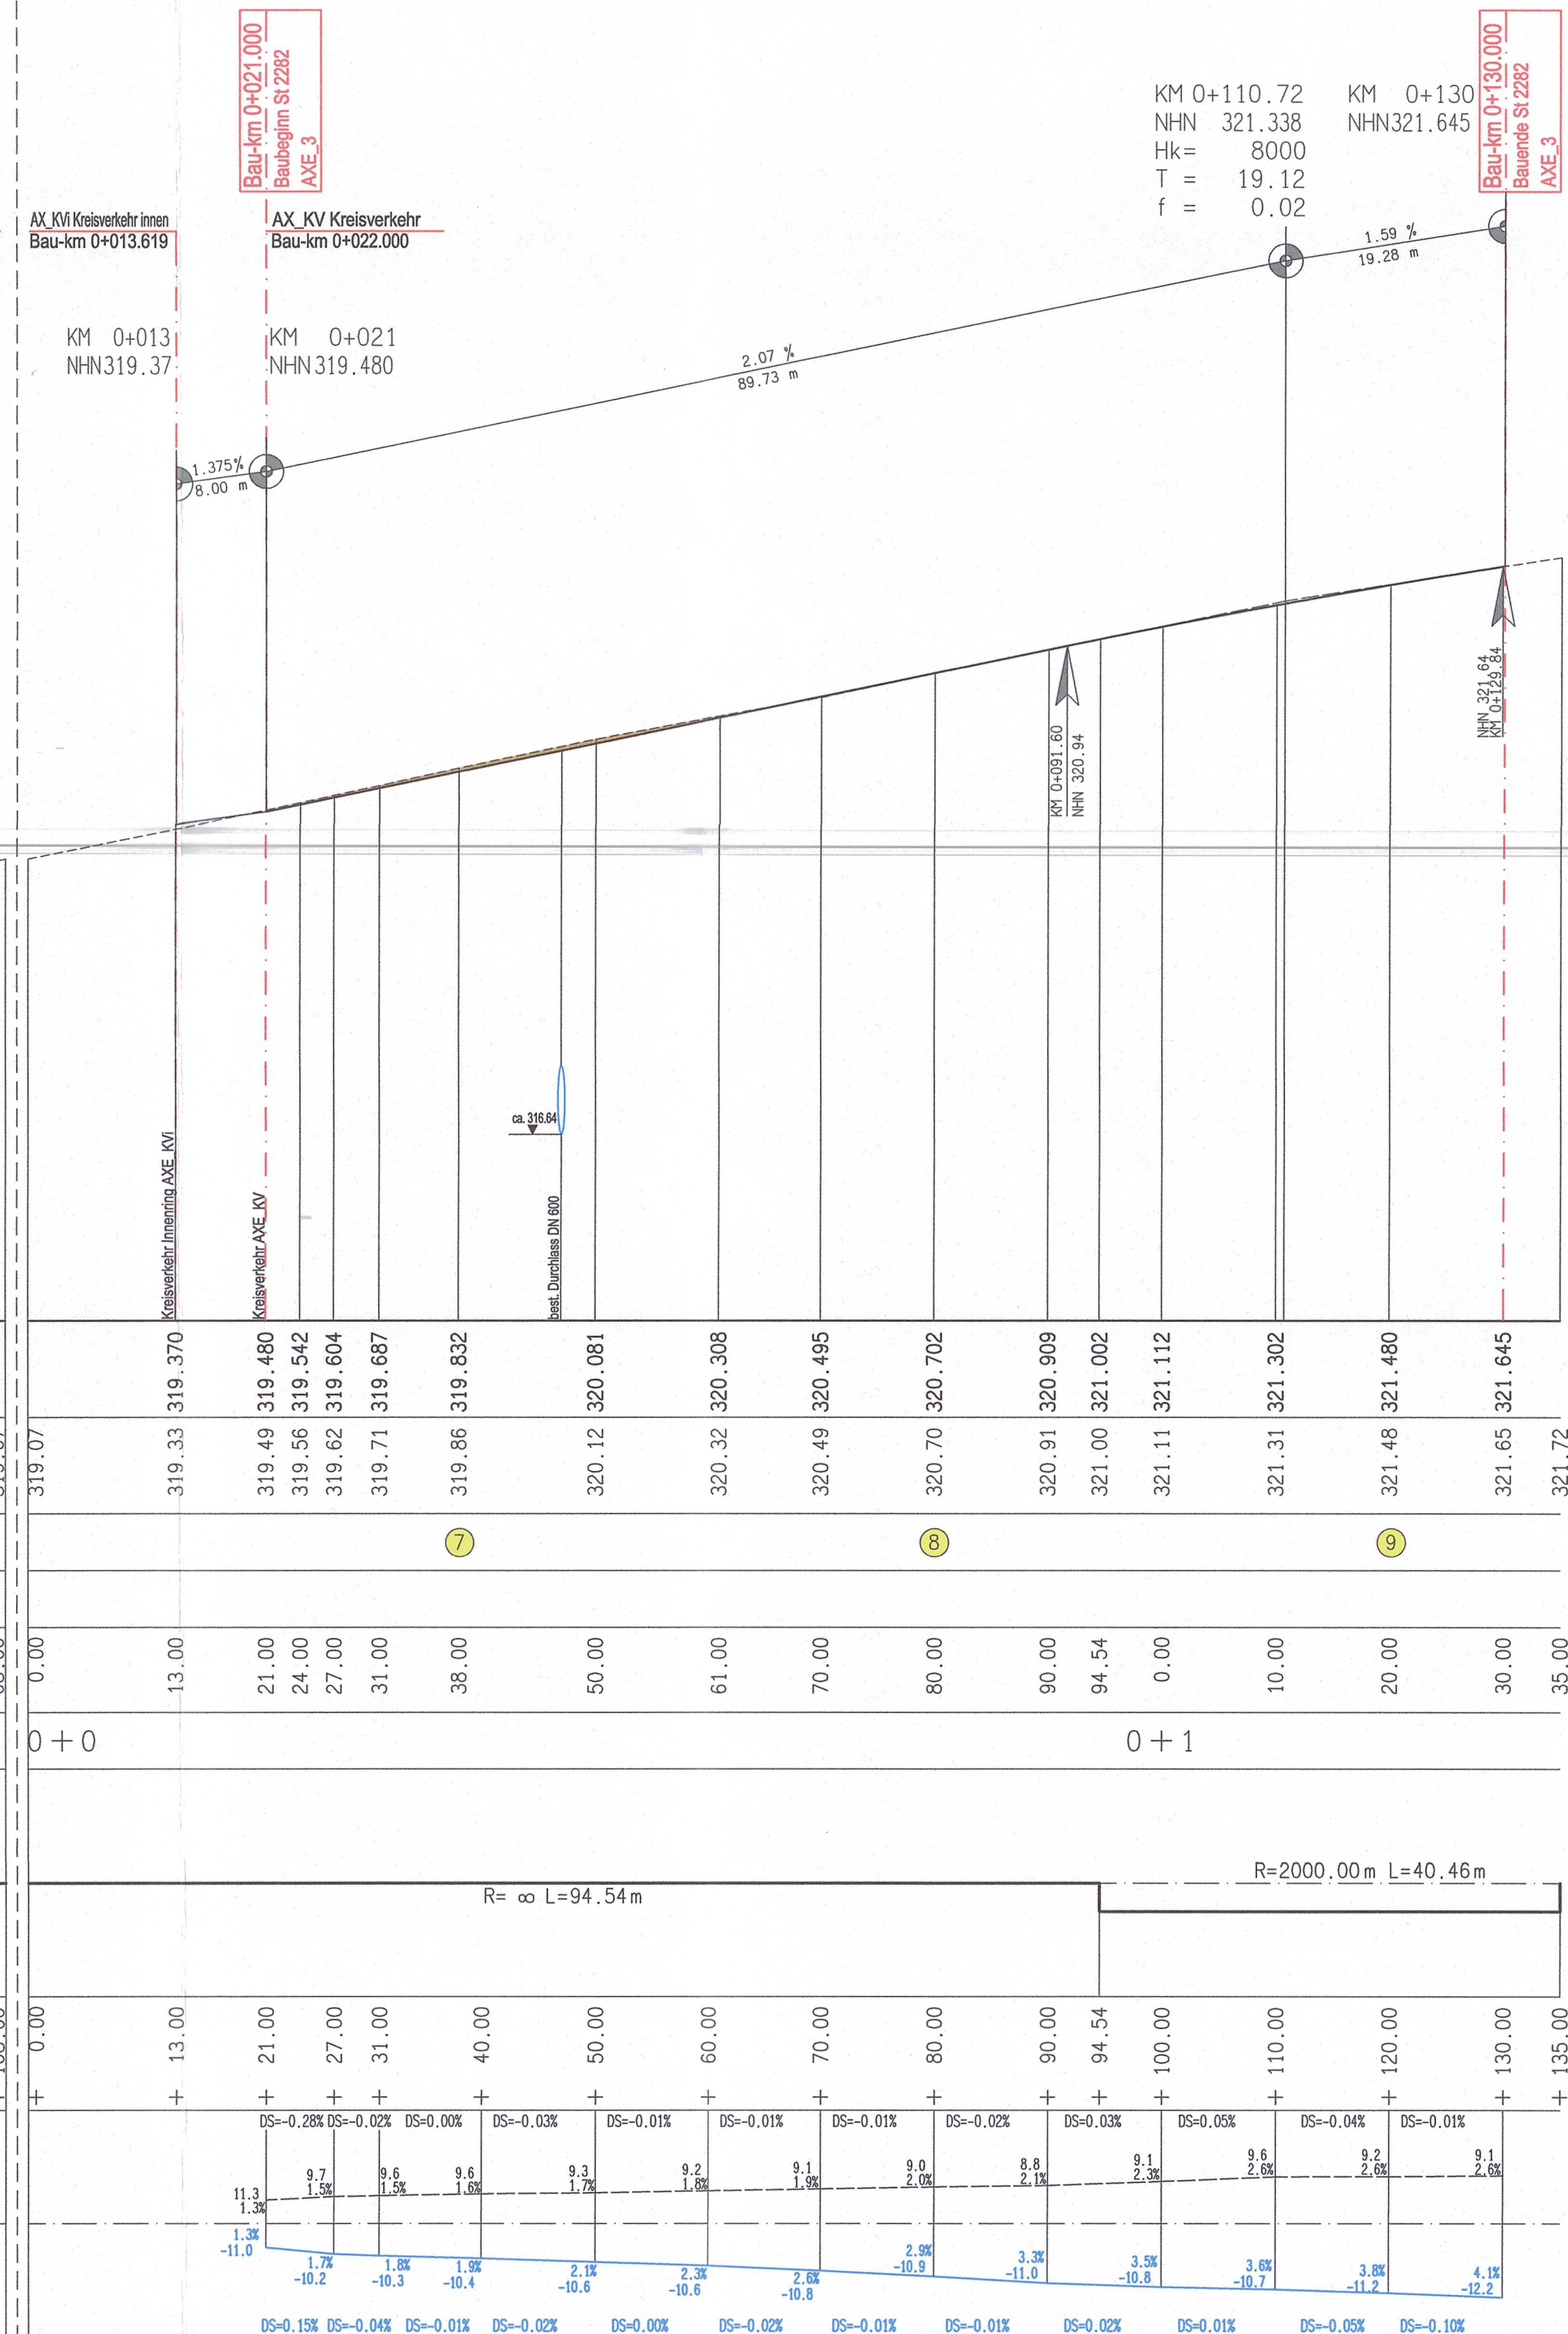

Zeichenerklärung:

--- vorhandenes Gelände	■ Gelände - Auftrag
— OK geplantes Gelände	■ Gelände - Abtrag

Lagebezug: Gauß-Krüger (12"-Streifen)
Höhenbezug: DHHN 2016

 Dipl.-Ing. (FH) Gabriele Bechler Schenkendorfstr.28,07548 Gera Telefon: 0365 / 77 32 97 53 Fax: 0365 / 77 32 97 54 E-Mail: gbb.bechler@t-online.de	Projekt:	S2019_1
	Datum	10.12.2022
	gezeichnet	Fuhrmann
	geprüft	Bechler

Staatliches Bauamt Schweinfurt Mainberger Straße 14 97422 Schweinfurt Tel. 09721/203-0, Fax 09721/203-402, E-Mail: poststelle@staebw.bayern.de	bearbeitet:	
	gezeichnet:	W. Kippes
	PSP Nr.:	
	Projekt:	

Nr.	Art der Änderung	Datum	Zeichen

Wasserrechtliche Behandlung

Straßenbauverwaltung Freistaat Bayern Staatliches Bauamt Schweinfurt Straße / Abschn.-Nr. / Station: St 2282_350_7,536 bis St 2282_380_0,130 Straße / Abschn.-Nr. / Station: St 2283_200_3,392 bis St 2283_220_0,090 PROJIS-Nr.:	Unterlage / Blatt-Nr.: 6 / 2 Höhenplan Hauptachse St 2282 Achse AXE_1 und AXE_3 Maßstab: 1 : 500 / 50
---	---

St 2282 Kreisverkehrsplatz nördlich Trappstadt

aufgestellt: Staatliches Bauamt Schweinfurt Rott, Baudirektor Schweinfurt, den 30.01.2023	
--	--

Blattgröße: 970 x 440 mm